ときがわ町水道施設　高低差詳細図
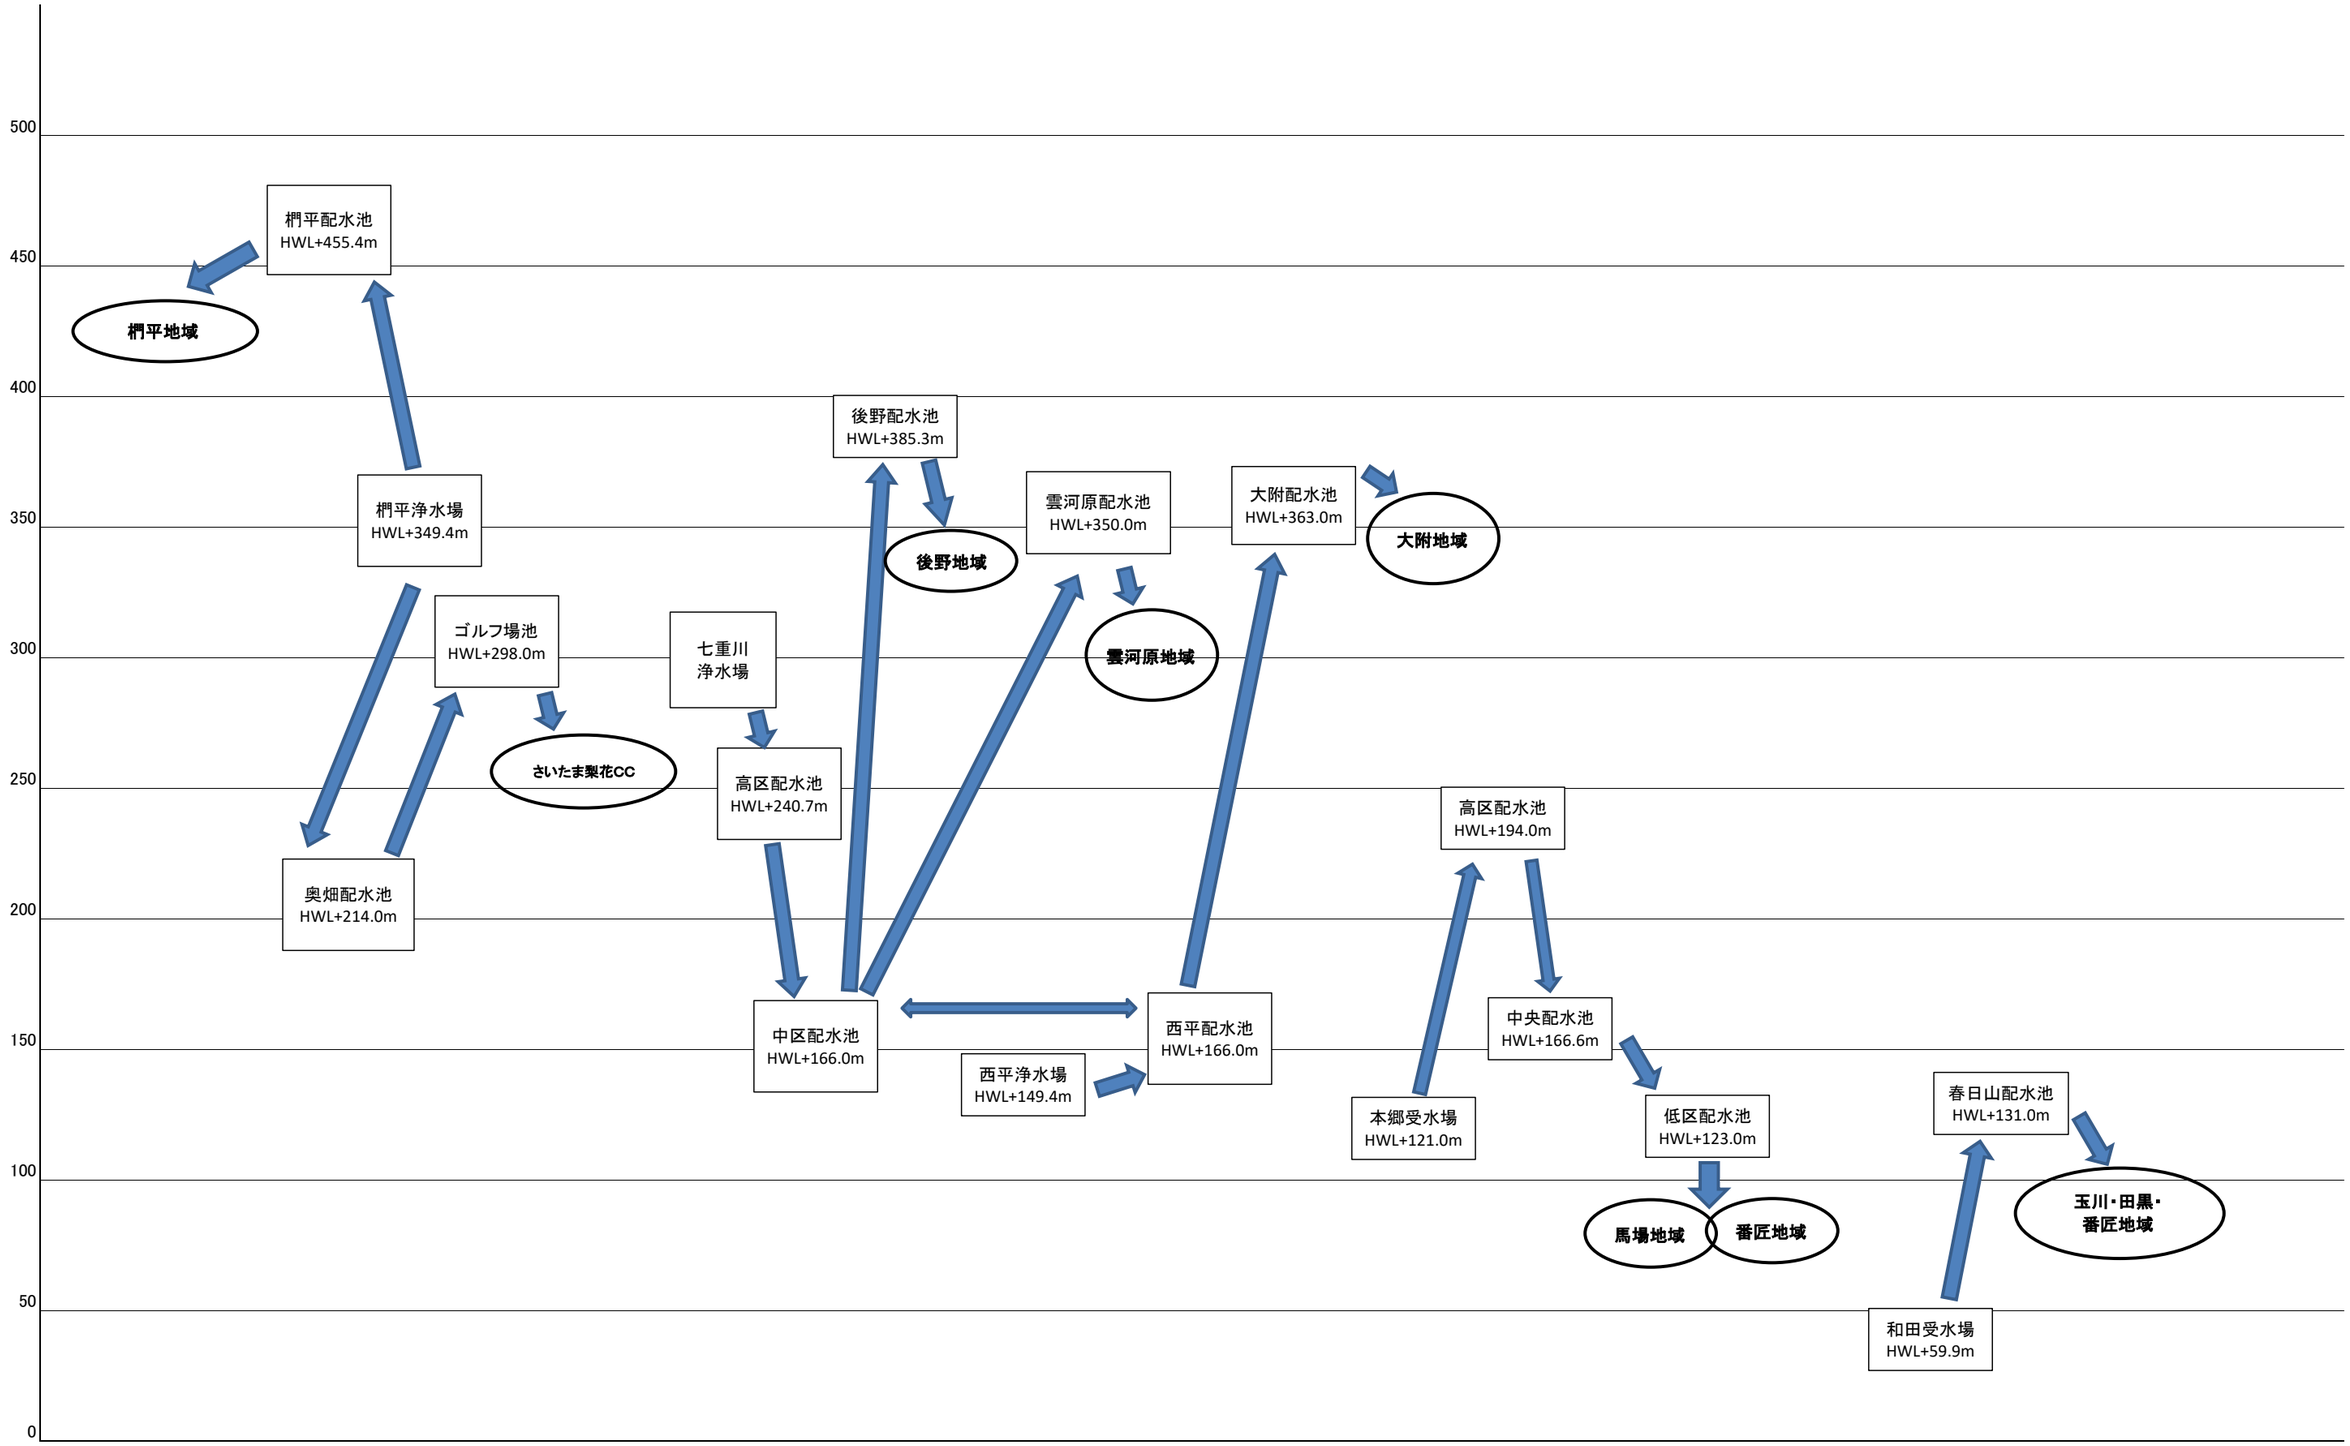
資料No. 2